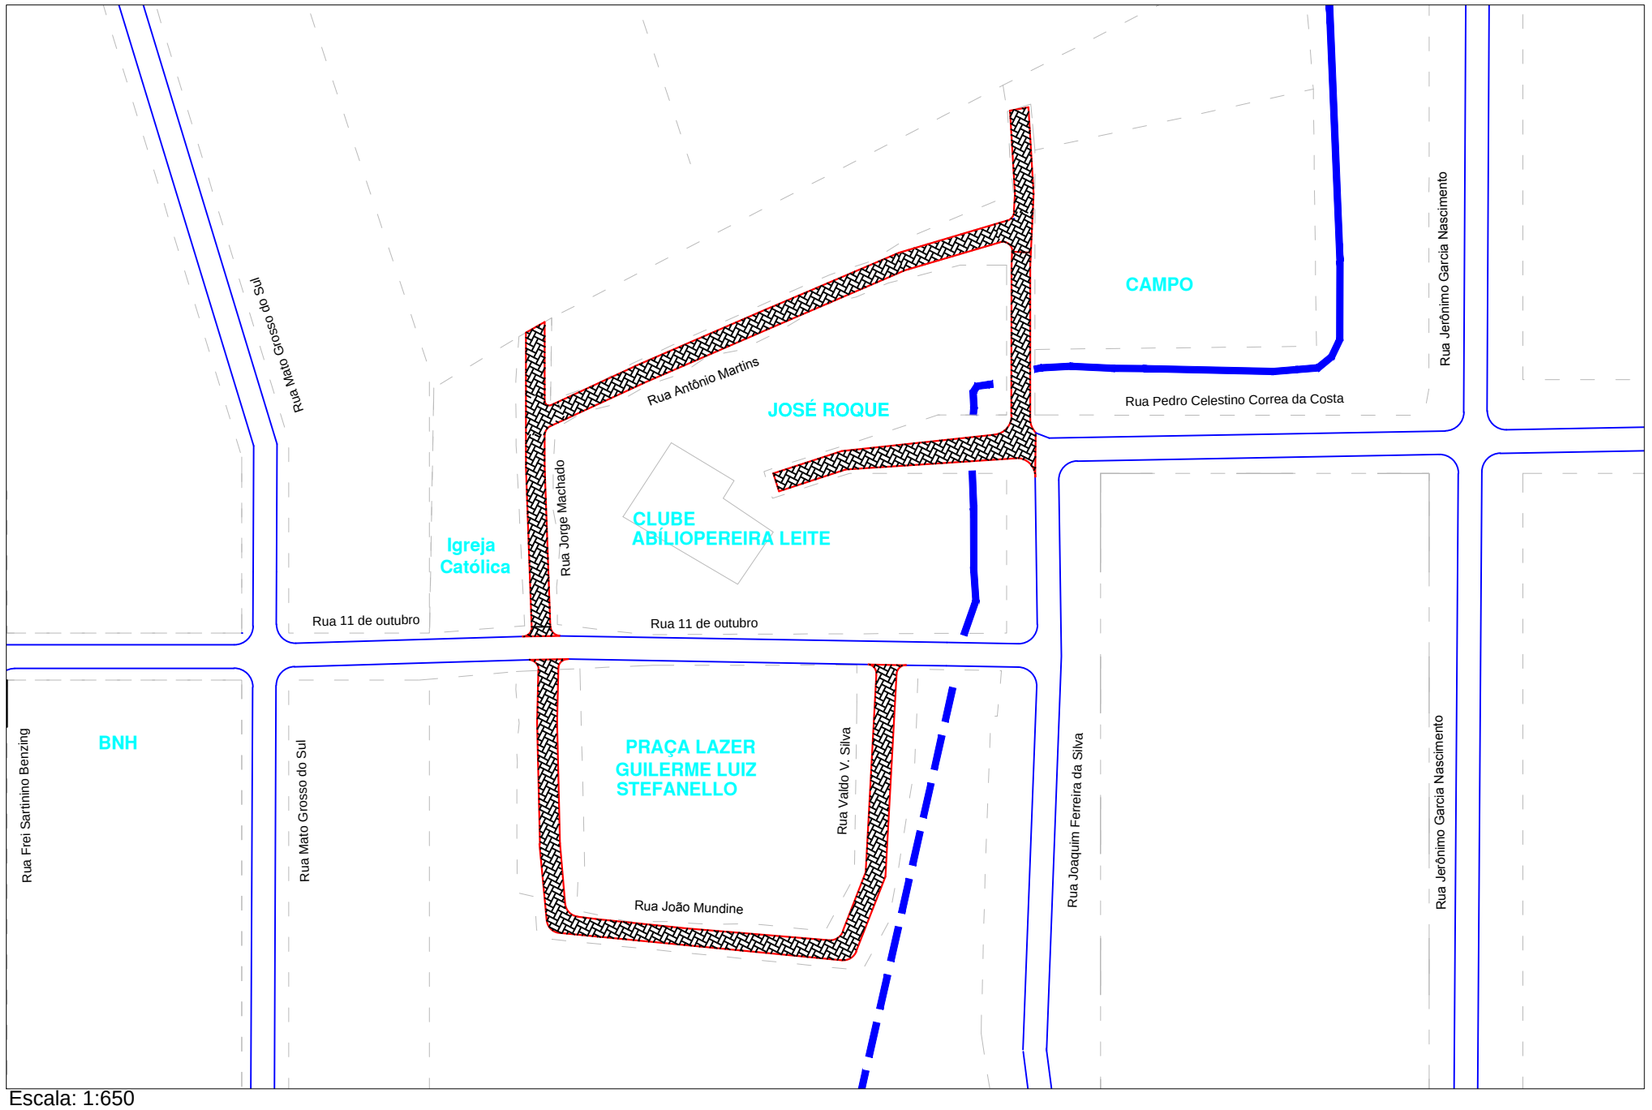


Escala: 1:650

LEGENDA:


EXISTENTE:

- Alinhamento Predial
- Pavimento e Meio Fio


À EXECUTAR:

- Pavimento e Meio Fio
- Paver - Intertravado


DETALHE MEIO-FIO

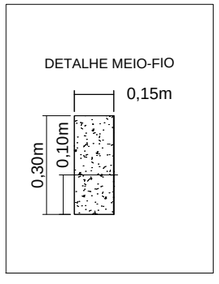

DETALHE BLOCO:

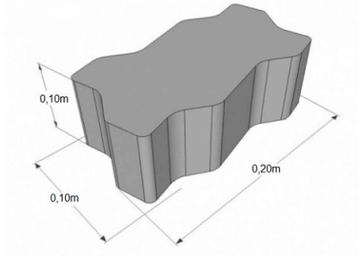

DETALHE DE CAMADAS:

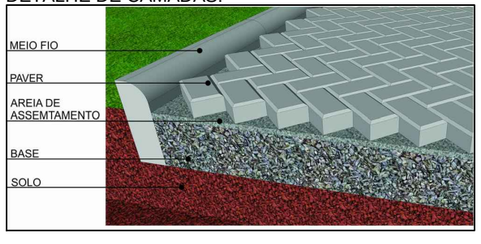

ESTRUTURA DO PAVIMENTO					
Seção Pavimento	Id Rua	Via (m)	Paver (m)	Areia (m)	Base (m)
Paver Areia de assent. Base 20 cm Sub-Leito	1	6,00	0,10	0,03	0,15
	2	6,00	0,10	0,03	0,15
	3	6,00	0,10	0,03	0,15
	4	6,00	0,10	0,03	0,15

Sem escala

PREFEITURA MUNICIPAL DE ITAPORÃ/MS
DEPARTAMENTO DE PROJETO E CONVÊNIOS

OBRA: **EXECUÇÃO DE PAVIMENTO INTERTRAVADO NO BAIRRO JOSÉ ROQUE**

LOCAL: Diversas Ruas do Bairro José Roque

AUTOR DO PROJETO: ENG CIVIL RODOLPHO ARAUJO OKU
CREA - MS 18779-D

CONTRATANTE: PREFEITURA MUNICIPAL DE ITAPORÃ
CNPJ 03.156.999/0001-50

TÍTULO: PAVIMENTAÇÃO INTERTRAVADA
PLANTA GERAL

FOLHA: 01

ESCALA: INDICADA | DATA | REVISÃO | DESENHO

DESENHOS DE REFERÊNCIA | APROVADO | REVISÃO | DATA | Nº